


**PLANTA BAIXA MEZANINO**  
 ÁREA - 125,85 m<sup>2</sup>  
 escala - 1 / 75

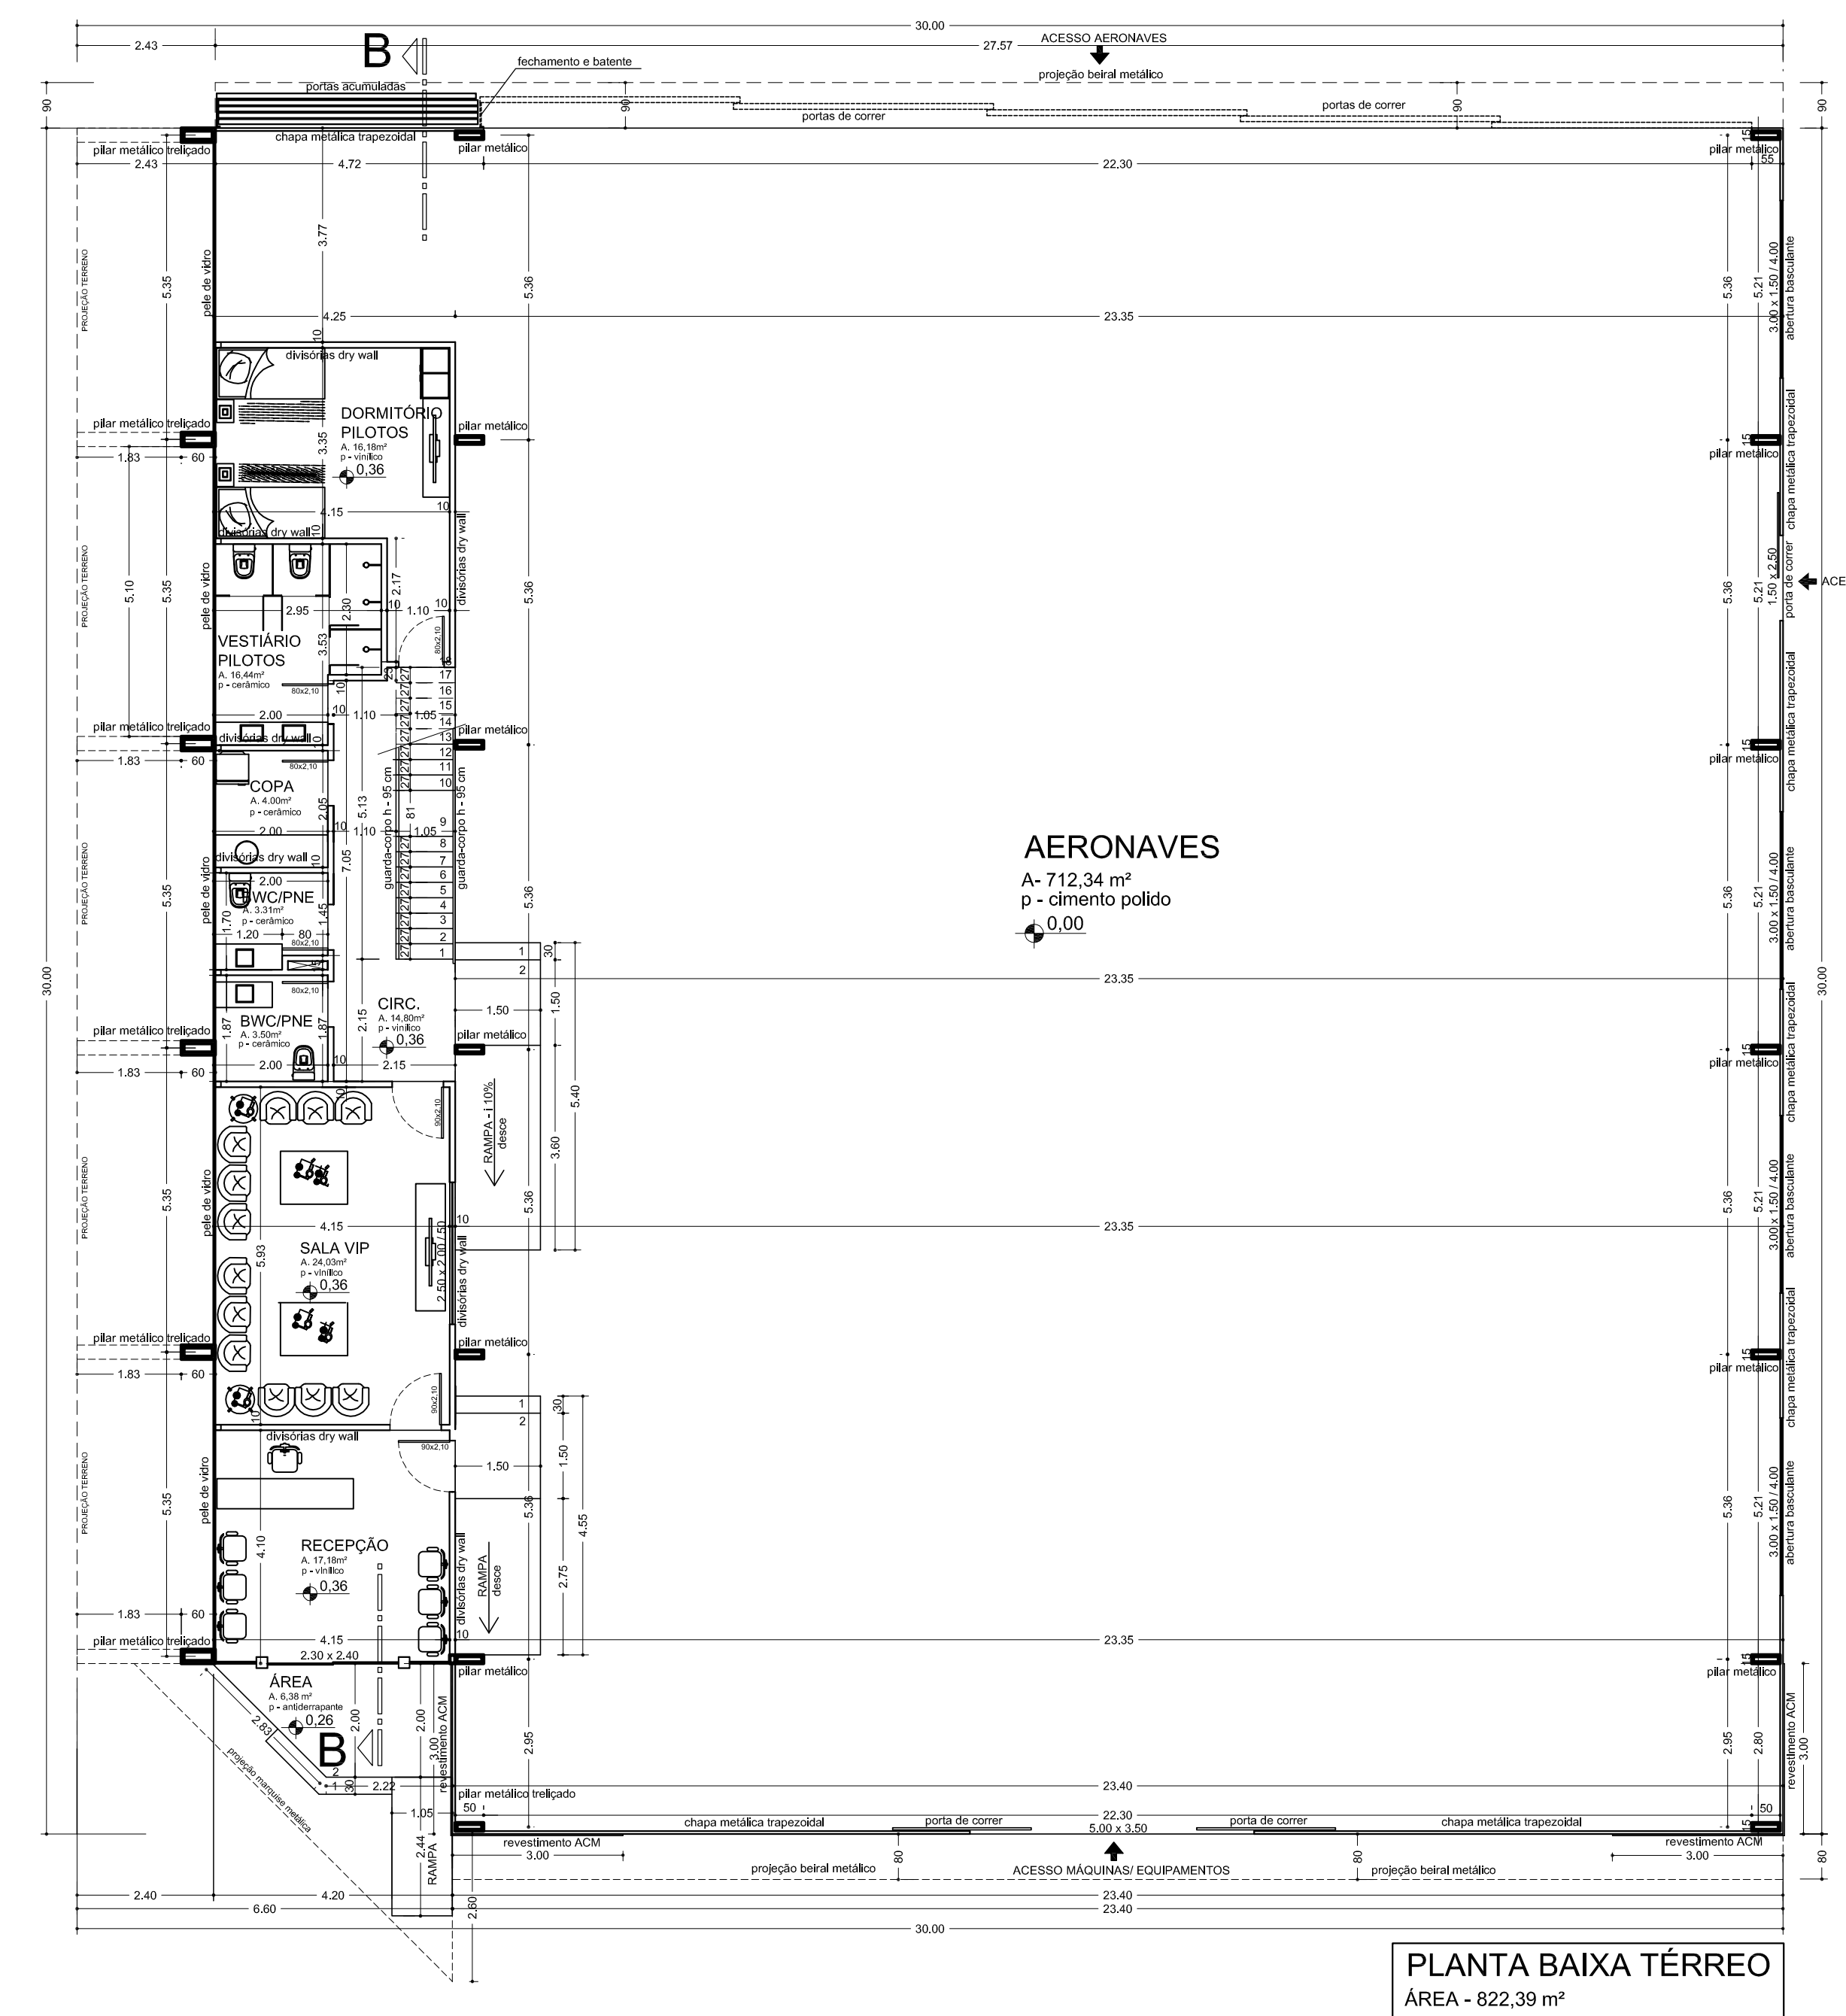

**PLANTA BAIXA TÉRREO**  
 ÁREA - 822,39 m<sup>2</sup>  
 escala - 1 / 75

**TONIAL & TONIAL**  
 arquitetos

obra : HANGAR PARA AERONAVES  
 local : AEROPORTO REGIONAL DE PASSO FUNDO  
 área : 948,24 m<sup>2</sup>  
 escala : 1 / 75  
 discriminação : PLANTA BAIXA TÉRREO  
 PLANTA BAIXA MEZANINO

prancha : A  
 desenho : MINDU  
 data : 05 DEZ/12

proprietário : ANACA  
 resp. técnico : LAURA R. SCHAEFER DE BRITO TONIAL

direitos autorais reservados - lei n.º 5.104 / 66