




FACHADA OESTE  
escala - 1 / 75

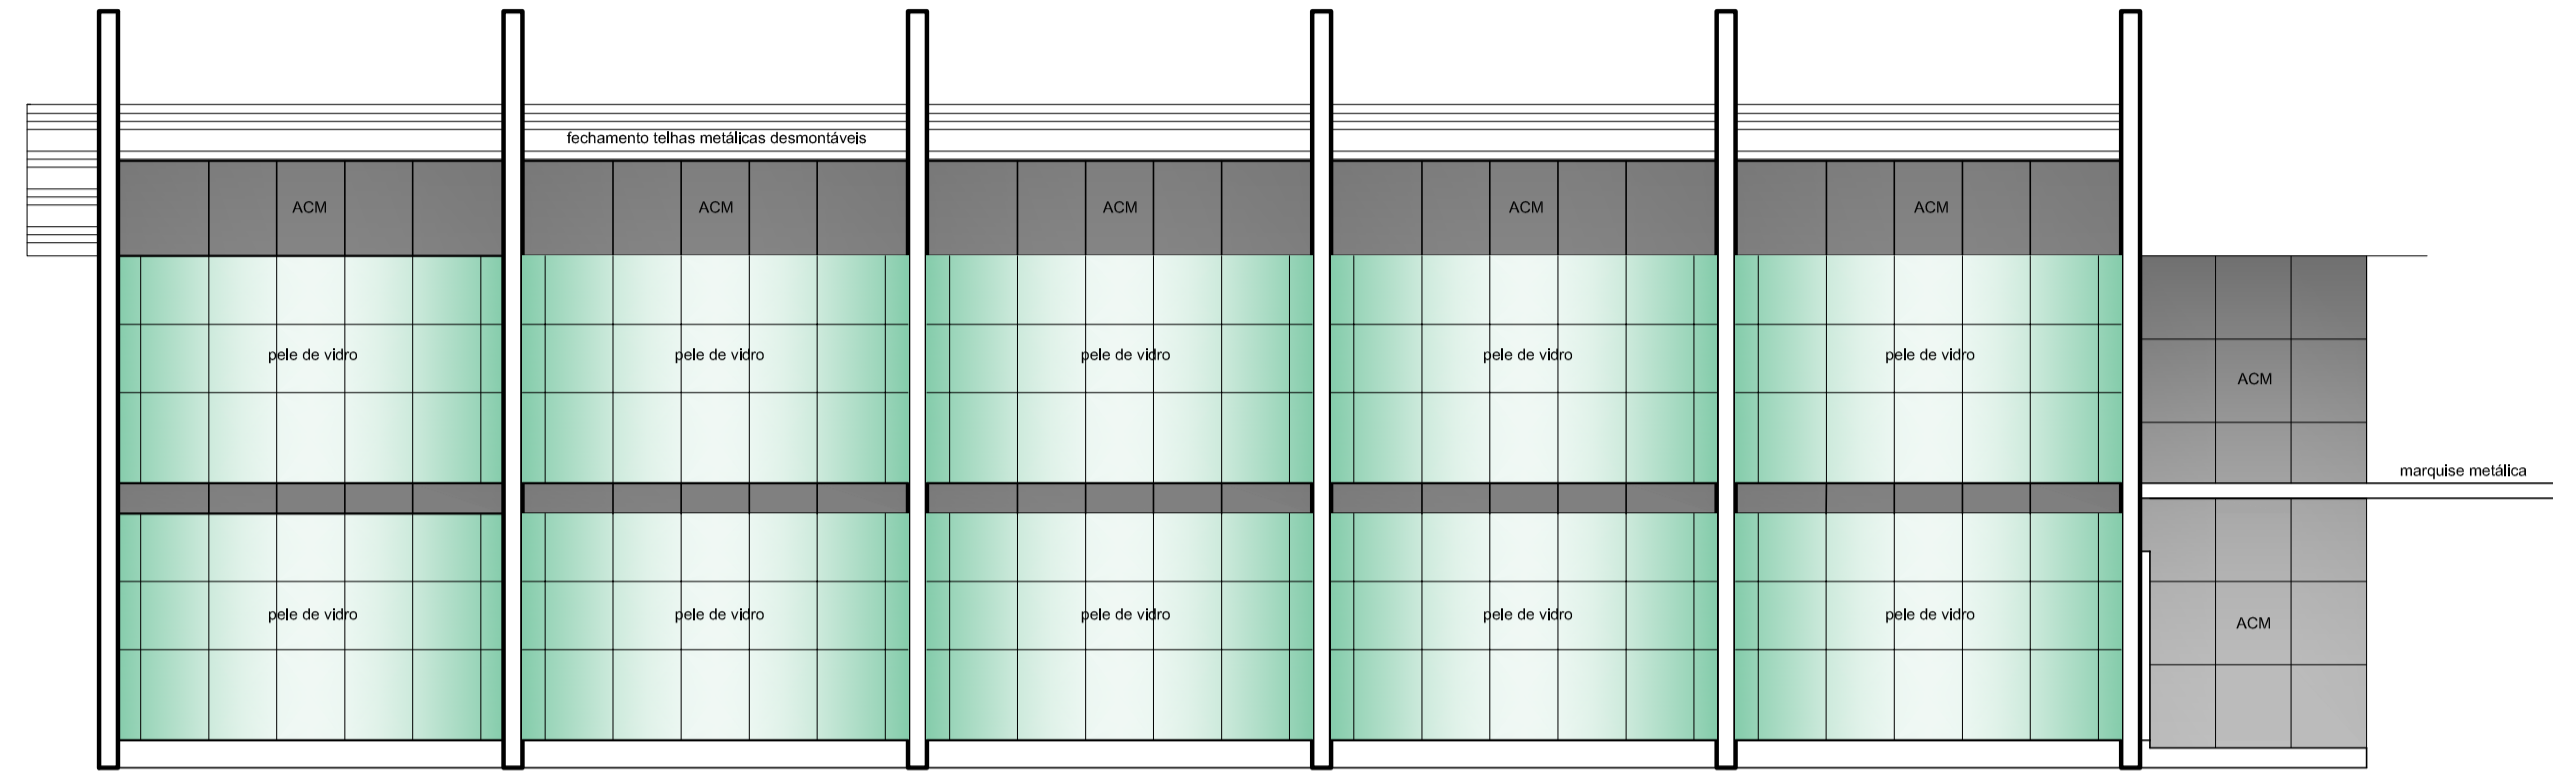


FACHADA NORTE  
escala - 1 / 75

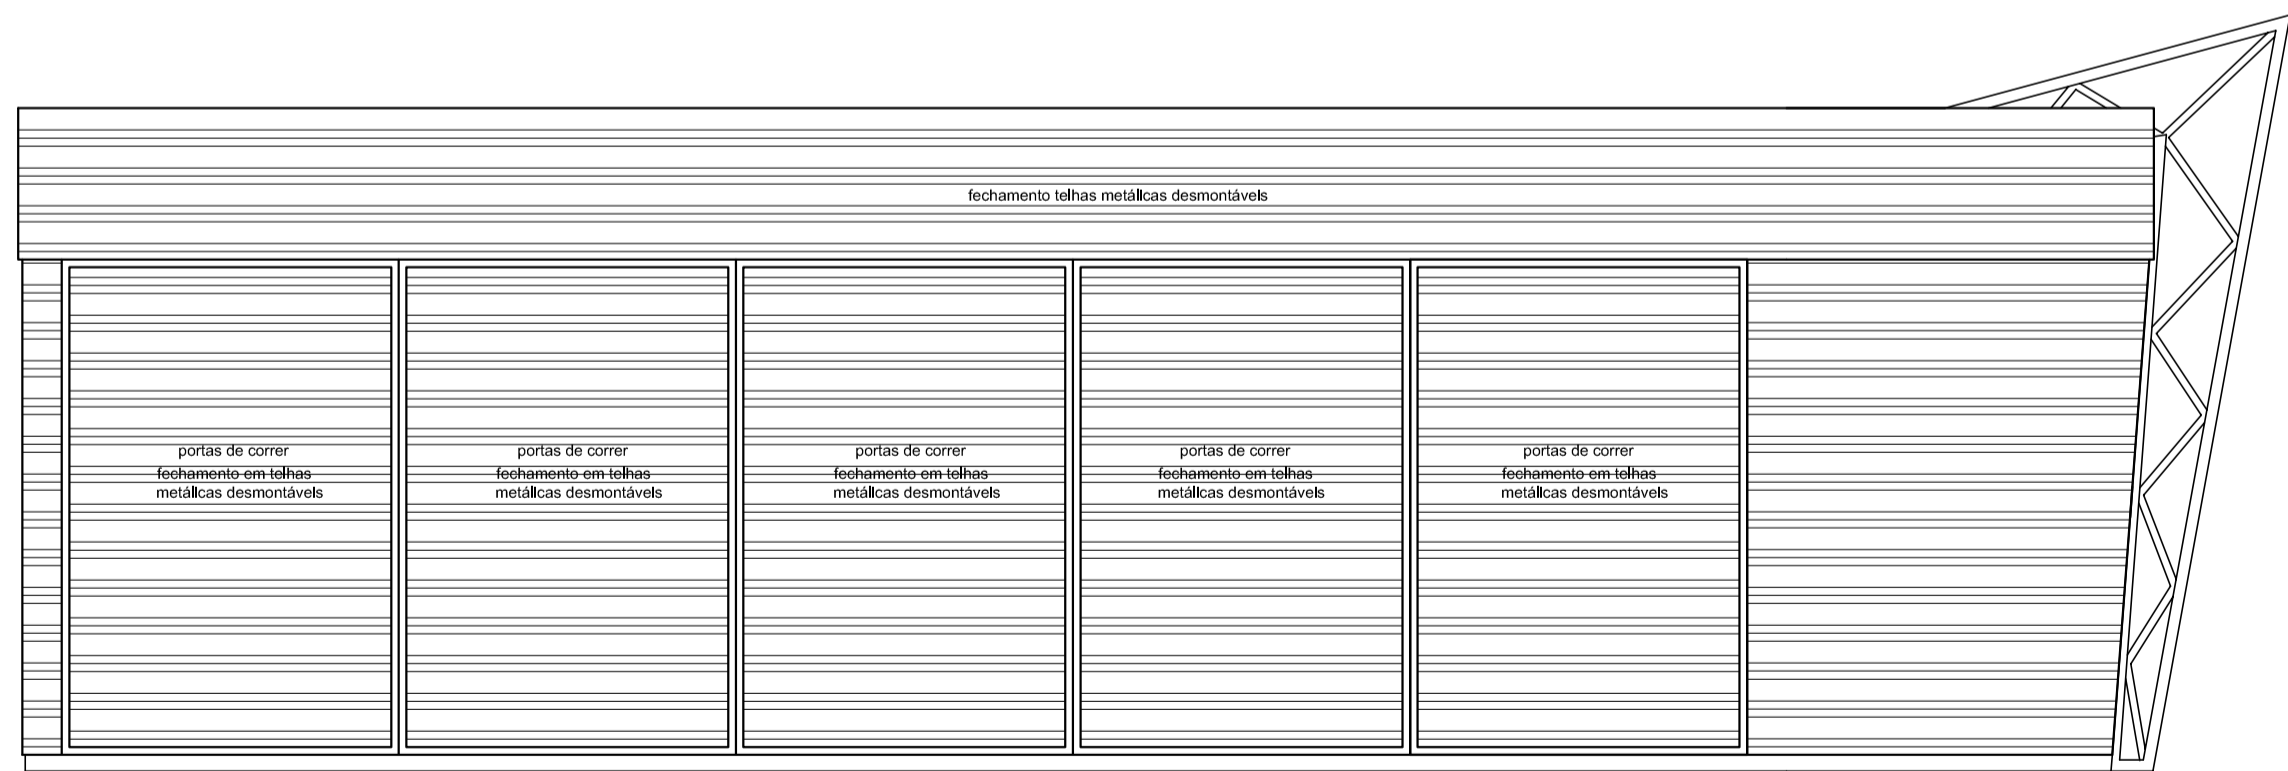

FACHADA LESTE  
escala - 1 / 75

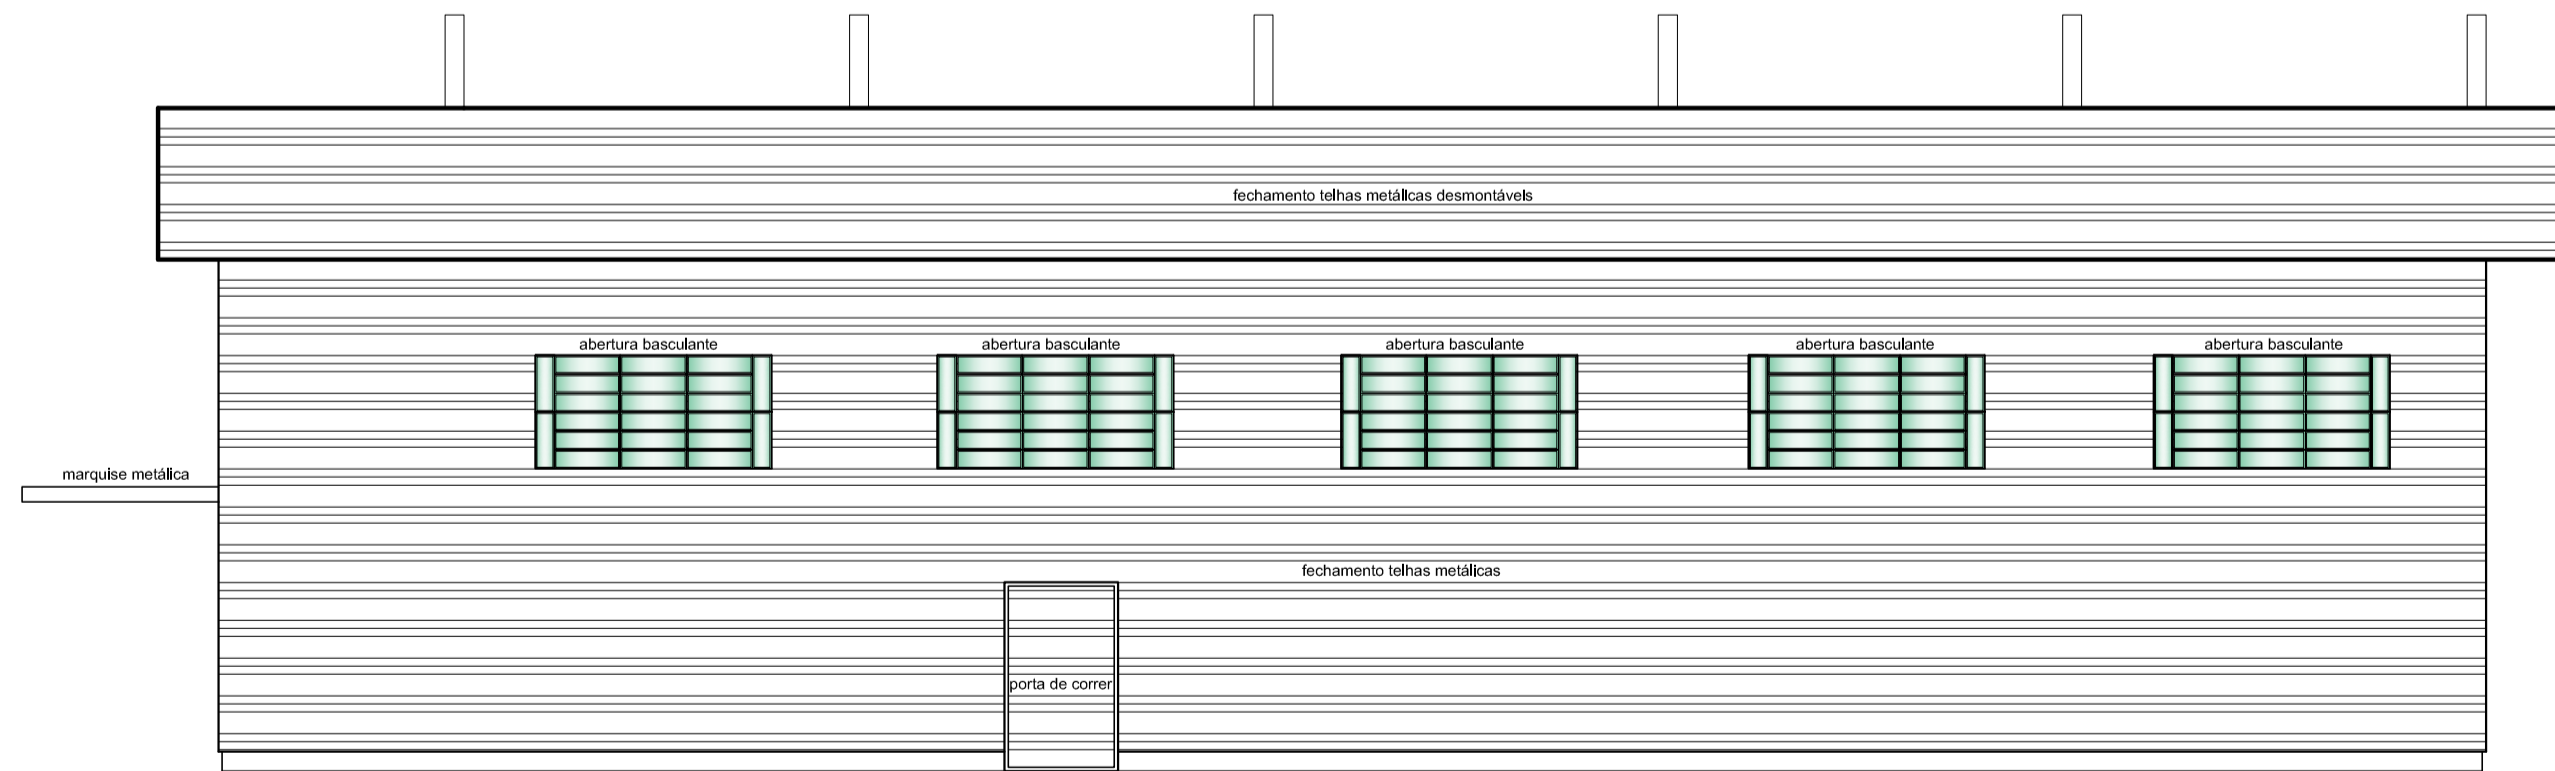

FACHADA SUL  
escala - 1 / 75


 obra : HANGAR PARA AERONAVES  
 local : AEROPORTO REGIONAL DE PASSO FUNDO  
 área : 948,24 m<sup>2</sup>  
 escala : 1 / 75  
 discriminação : FACHADAS

prancha : A  
 desenho : MINDU  
 data : DEZ/12

proprietário : ANACA  
 resp. técnico : LAURA R. SCHAEFER DE BRITO TONIAL

direitos autorais reservados - lei n.º 5.194 / 68