



**CORTE A x A**  
escala - 1 / 75

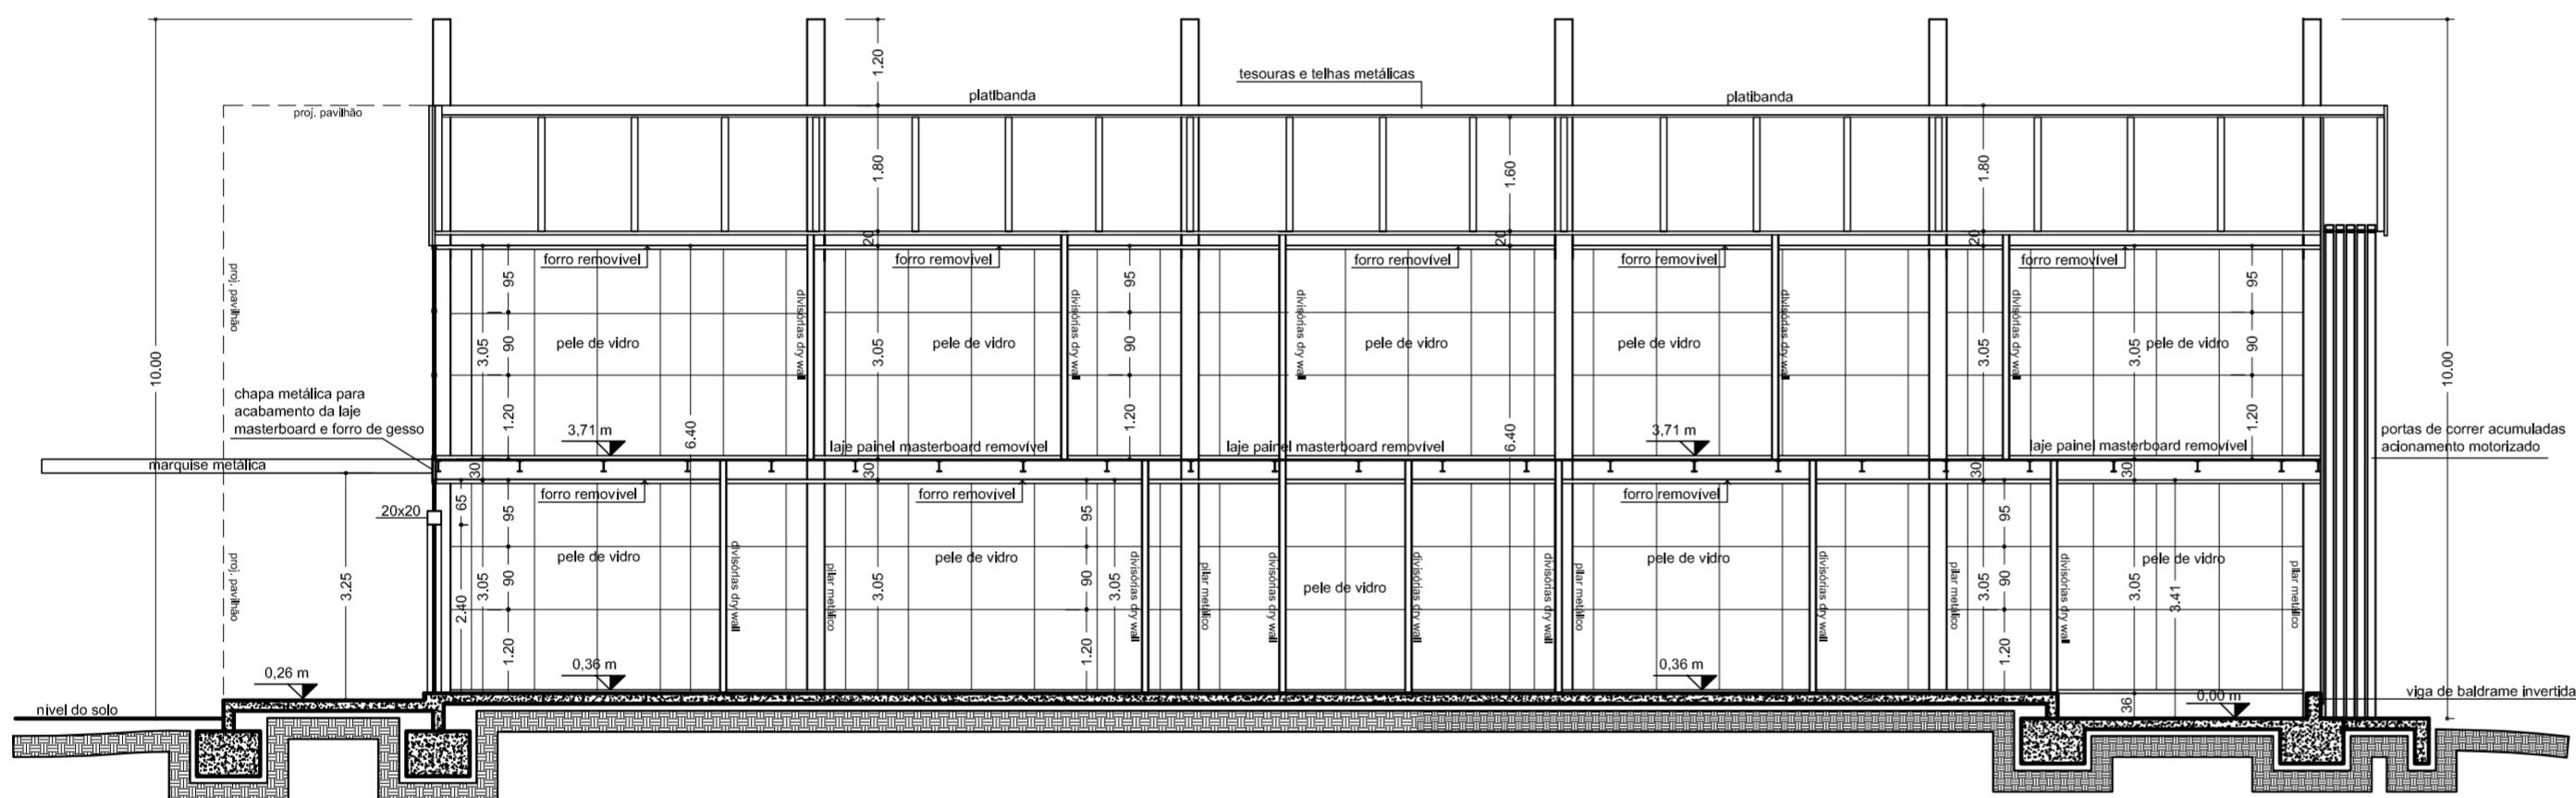

**CORTE B x B**  
escala - 1 / 75

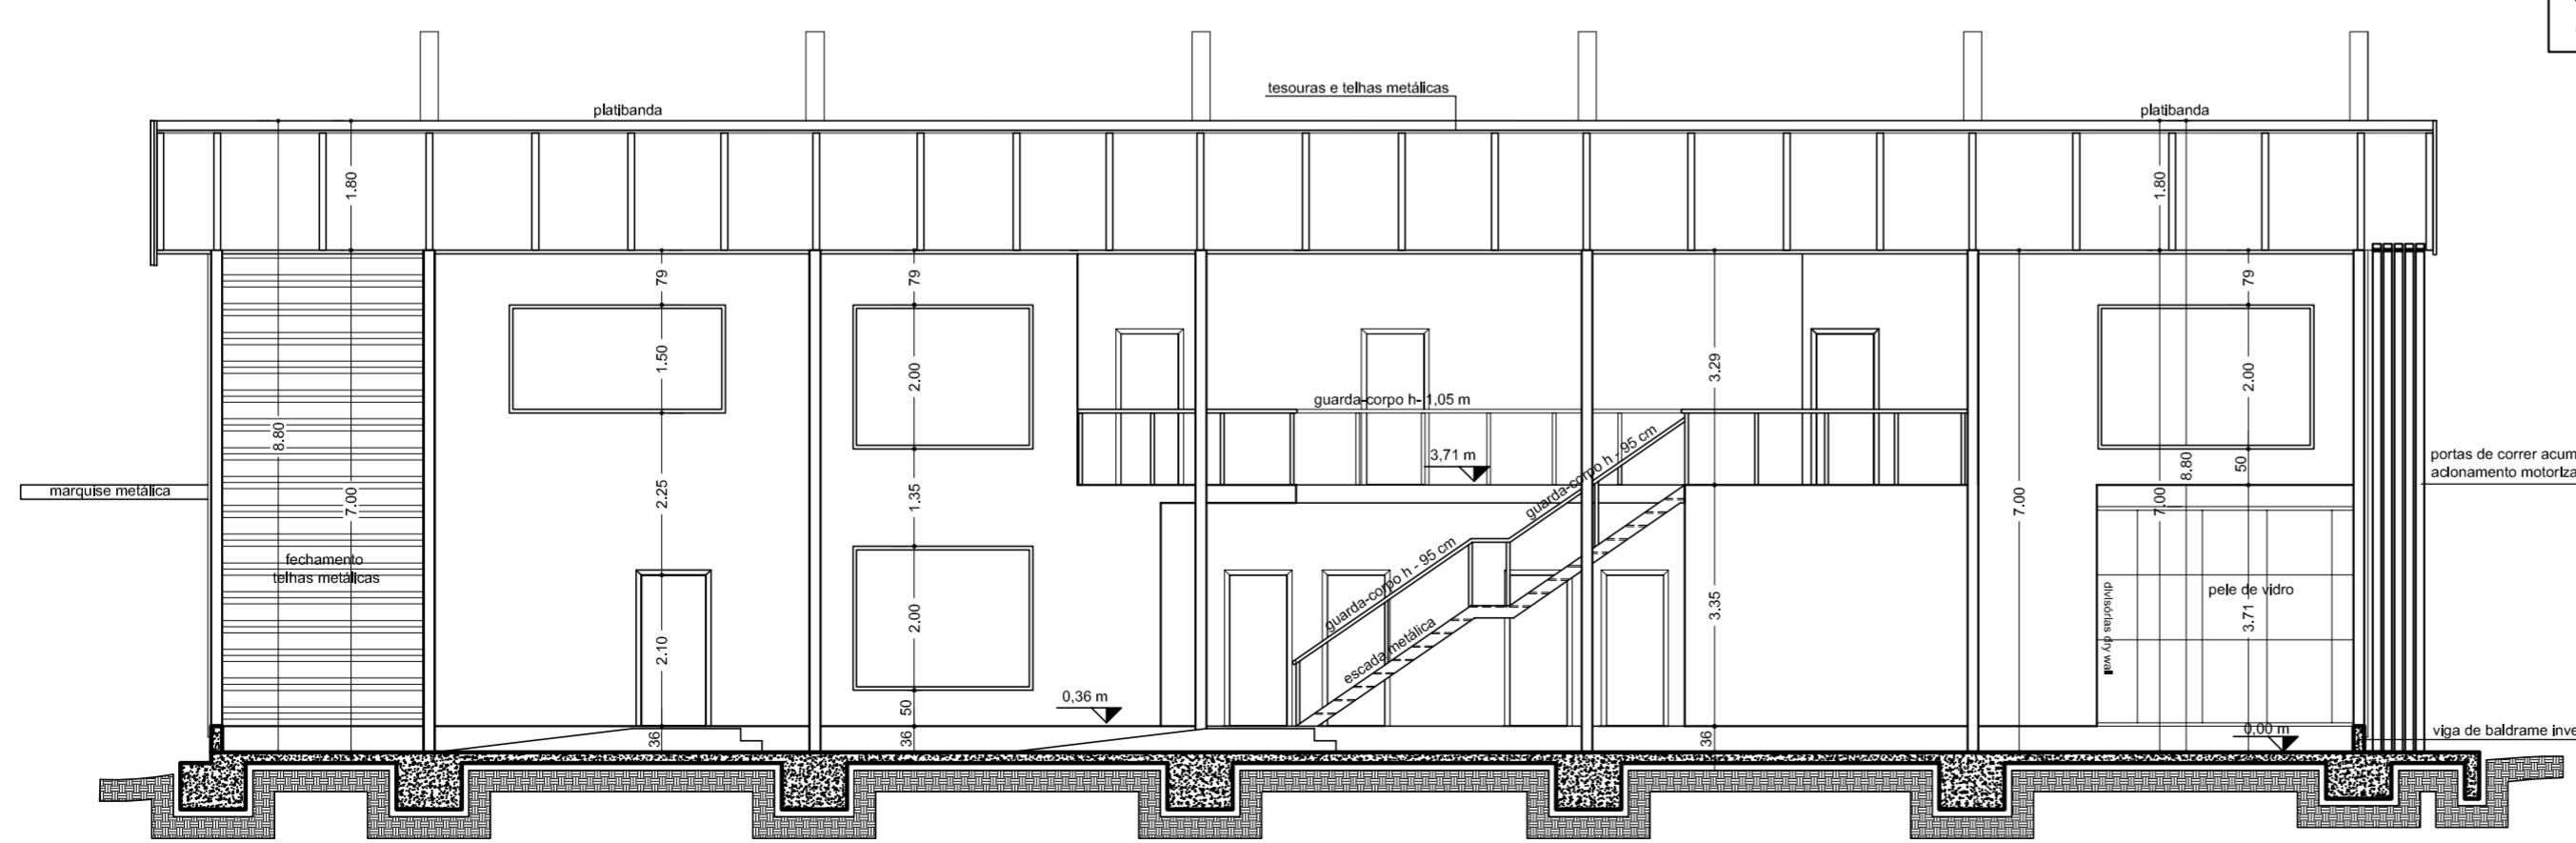

**CORTE C x C**  
escala - 1 / 75

obra : HANGAR PARA AERONAVES  
local : AEROPORTO REGIONAL DE PASSO FUNDO  
área: 948,24 m<sup>2</sup>  
escala: 1 / 75  
discriminação : CORTES

**TONIAL & TONIAL**  
arquitetos

prancha : A  
desenho: MINDU  
data: 04  
05  
DEZ/12

proprietário : ANACA

resp. técnico : LAURA R. SCHAEFER DE BRITO TONIAL

direitos autorais reservados - lei n° 5.194 / 66